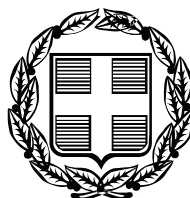


ΕΦΗΜΕΡΙΣ ΤΗΣ ΚΥΒΕΡΝΗΣΕΩΣ

ΤΗΣ ΕΛΛΗΝΙΚΗΣ ΔΗΜΟΚΡΑΤΙΑΣ

ΤΕΥΧΟΣ ΑΝΑΓΚΑΣΤΙΚΩΝ ΑΠΑΛΛΟΤΡΙΩΣΕΩΝ ΚΑΙ ΠΟΛΕΟΔΟΜΙΚΩΝ ΘΕΜΑΤΩΝ **Αρ. Φύλλου 314**

9 Νοεμβρίου 2011

ΑΠΟΦΑΣΕΙΣ

Αριθμ. ΥΠ.ΠΟ.Τ/Δ.Μ.Μ.Π.Κ./ 107535 /1366

Έγκριση θέσης και διάταξης του κτηρίου του Αρχαιολογικού Μουσείου Κυθήρων.

Ο ΑΝΑΠΛΗΡΩΤΗΣ ΥΠΟΥΡΓΟΣ ΠΕΡΙΒΑΛΛΟΝΤΟΣ, ΕΝΕΡΓΕΙΑΣ ΚΑΙ ΚΛΙΜΑΤΙΚΗΣ ΑΛΛΑΓΗΣ ΚΑΙ Ο ΥΠΟΥΡΓΟΣ ΠΟΛΙΤΙΣΜΟΥ ΚΑΙ ΤΟΥΡΙΣΜΟΥ

Έχοντας υπόψη:

1. Τις διατάξεις του Π.Δ. 63/2005, άρθρο 90 (ΦΕΚ 98/Α/24.4.2005) «Κωδικοποίηση της νομοθεσίας για την Κυβέρνηση και τα Κυβερνητικά Όργανα».

2. Το Π.Δ. 186/2009 «Συγχώνευση Υπουργείων Πολιτισμού και Τουριστικής Ανάπτυξης» (ΦΕΚ 213/Α/7.10.2009).

3. Το Π.Δ. 187/2009 (ΦΕΚ 214/Α/7.10.2009) «Διορισμός Υπουργών και Υφυπουργών».

4. Την υπ' αρ. Υ273/3.9.2010 απόφαση του Πρωθυπουργού περί «Καθορισμού αρμοδιοτήτων του αναπληρωτή Υπουργού Περιβάλλοντος, Ενέργειας και Κλιματικής Αλλαγής Νικολάου Σηφουνάκη» (ΦΕΚ Β΄ 1595/1.10.2010).

5. Την ΥΠΠΟ/ΓΝΟΣ/49610/28.11.90 (ΦΕΚ 743/Β/29.11.90) «Εξαίρεση από τον περιορισμό των τριών υπογραφών».

6. Τις διατάξεις του Ν. 3028/2002 «Για την Προστασία των Αρχαιοτήτων και εν γένει της Πολιτιστικής Κληρονομιάς» (ΦΕΚ 153/Α/28.6.2002).

7. Το Π.Δ. 263/87 (ΦΕΚ 127/Α/9.7.1987) «Όργανα που αποφασίζουν ή γνωμοδοτούν και ειδικές ρυθμίσεις σε θέματα έργων που εκτελούνται από το ΥΠ.ΠΟ.», όπως τροποποιήθηκε και ισχύει σήμερα.

8. Το Π.Δ. 99/92 «Μελέτη και εκτέλεση αρχαιολογικών εν γένει έργων» (ΦΕΚ 46/Α/24.3.1992).

9. Τις διατάξεις του Π.Δ. 191/2003 «Οργανισμός του ΥΠ.ΠΟ» (ΦΕΚ 146/Α/13.6.2003).

10. Την με αριθμ. ΥΠΠΟΤ/ΔΜΜΠΚ/65693/1608/7.6.2010 υπουργική απόφαση έγκρισης της μελέτης επισκευής και διαρρύθμισης του Αρχαιολογικού Μουσείου Κυθήρων.

11. Τις διατάξεις του άρθρου 9 παρ. 9Α του Ν. 2557/97 (ΦΕΚ 271/Α/24-12-1997) «Θεσμοί, μέτρα και δράσεις πολιτιστικής ανάπτυξης» (με κοινή απόφαση των Υπουργών Περιβάλλοντος, Χωροταξίας και Δημοσίων Έργων και Πολιτισμού μπορεί να τροποποιείται το ρυμοτομικό σχέδιο πόλεων ή οικισμών και να θεσπίζονται ειδικοί όροι δόμησης για μουσεία αρχαιολογικές αποθήκες ή εργαστήρια του Υπουργείου Πολιτισμού), αποφασίζουμε:

Α. Εγκρίνεται η θέση και η διάταξη του κτηρίου που στεγάζει το Αρχαιολογικό Μουσείο Κυθήρων που βρίσκεται εντός ρυμοτομικού σχεδίου στη Χώρα Κυθήρων και ειδικότερα εντός του χώρου με στοιχεία (Α-Β-Γ-Δ-Ε-Ζ-Η-Θ-Α) όπως φαίνεται, στο συνημμένο στην παρούσα, τοπογραφικό διάγραμμα, υπό κλίμακα 1:200, το οποίο περιλαμβάνει απόσπασμα του τοπογραφικού και κτηματολογικού διαγράμματος σε κλίμακα 1:1000.

Β. Τροποποιείται το εγκεκριμένο ρυμοτομικό σχέδιο στη Χώρα Κυθήρων, στην ως άνω θέση, για τον καθορισμό τμήματος του χώρου «Π. ΣΤΑΘΜΟΣ» ως «ΧΩΡΟΥ ΜΟΥΣΕΙΟΥ».

Γ. Η ισχύς της παρούσας απόφασης αρχίζει από τη δημοσίευσή της στην Εφημερίδα της Κυβερνήσεως.


Η απόφαση αυτή να δημοσιευθεί στην Εφημερίδα της Κυβερνήσεως.


Αθήνα, 9 Νοεμβρίου 2011


ΟΙ ΥΠΟΥΡΓΟΙ

ΑΝΑΠΛ. ΥΠΟΥΡΓΟΣ ΠΕΡΙΒΑΛΛΟΝΤΟΣ, ΕΝΕΡΓΕΙΑΣ ΚΑΙ ΚΛΙΜΑΤΙΚΗΣ ΑΛΛΑΓΗΣ
ΝΙΚΟΛΑΟΣ ΣΗΦΟΥΝΑΚΗΣ


ΠΟΛΙΤΙΣΜΟΥ ΚΑΙ ΤΟΥΡΙΣΜΟΥ
ΠΑΥΛΟΣ ΓΕΡΟΥΛΑΝΟΣ

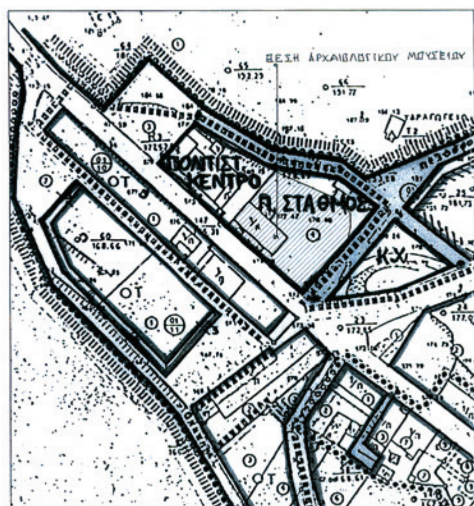

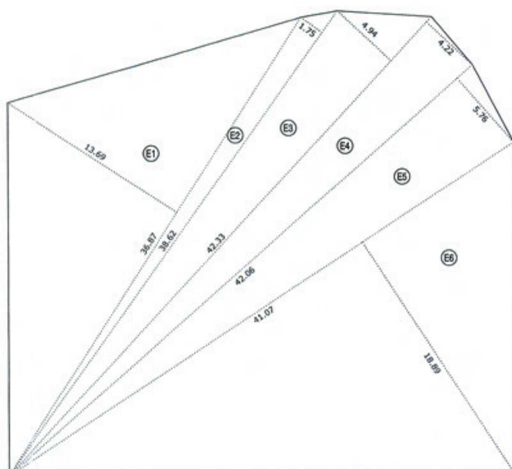

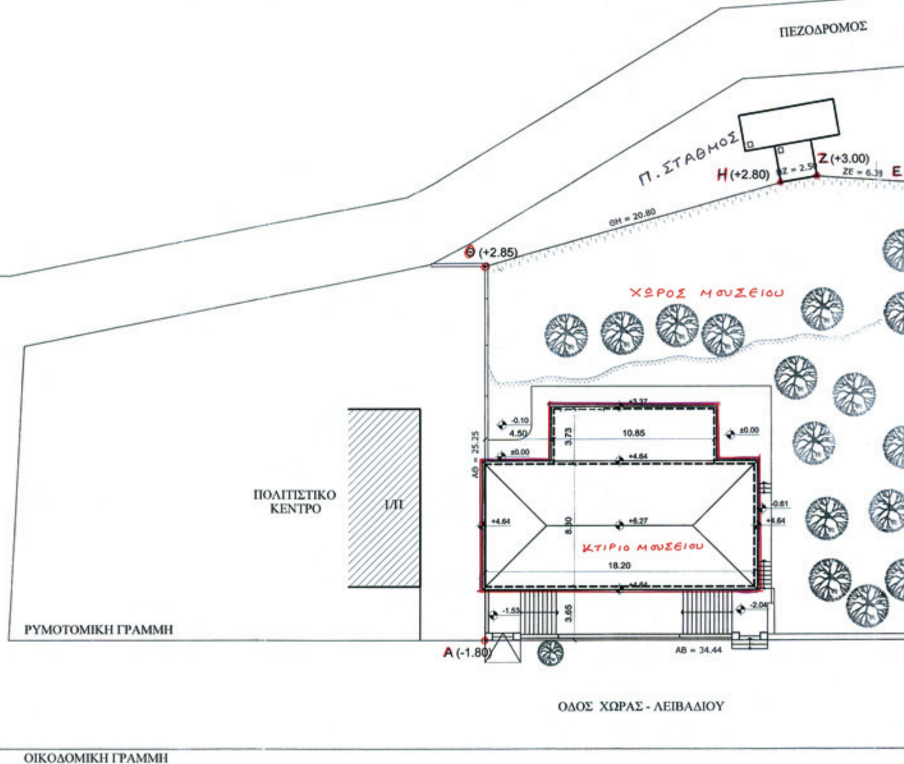

ΕΘΝΙΚΟ ΤΥΠΟΓΡΑΦΕΙΟ
Για τεχνικούς λόγους στο σχεδιάγραμμα, έγινε σμίκρυνση, κατά ποσοστό 39%

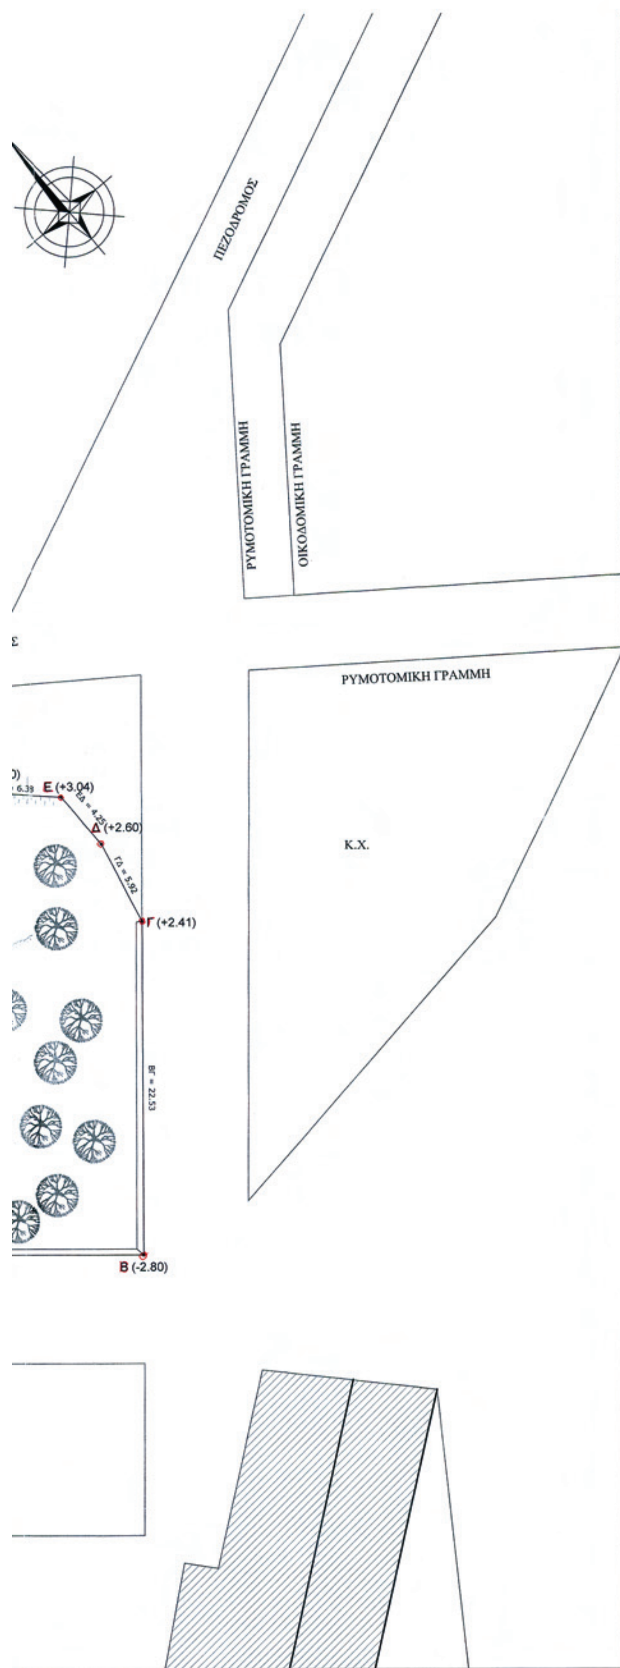

Ε3	= 1/2 Χ 42,33 Χ 4,94	=	104,56	Μ2
Ε4	= 1/2 Χ 42,33 Χ 4,22	=	89,32	Μ2
Ε5	= 1/2 Χ 42,06 Χ 5,76	=	121,13	Μ2
Ε6	= 1/2 Χ 41,07 Χ 18,89	=	387,91	Μ2
	Ε (Α,Β,Γ,...Κ,Λ,Α)	=	989,09	Μ2

2- ΟΡΟΙ ΔΟΜΗΣΗΣ - ΑΡΤΙΟΤΗΤΑ ΚΑΙ ΡΥΜ. ΣΧΕΔΙΟ (ΤΟ ΑΠΟ 14.10.02 Π.Δ/γμα ΦΕΚ 1009Δ/02)

ΠΑΡΑΔΟΣΙΑΚΟΣ ΟΙΚΙΣΜΟΣ ΠΡΟ ΤΟΥ 1923
~~Π.Δ. 16330/2004~~ (ΦΕΚ 594Δ/78)

ΑΡΤΙΟΤΗΤΑ	ΠΑΡΕΚΚΛΙΣΗ ΠΡΟ 18-11-78	ΠΑΡΕΚΚΛΙΣΗ ΠΡΟ 2-7-68
Π = 12 Μ Ε = 300 Μ2	Π = 8 Μ Ε = 150 Μ2	Π = 4 Μ Ε = 30 Μ2

ΤΟΜΕΑΣ ΙΙ (ΑΡΑΙΟΔΟΜΗΜΕΝΟ ΤΜΗΜΑ ΟΙΚΙΣΜΟΥ)
ΚΑΛΥΨΗ = 50%
Σ.Δ. = 0,50
ΜΕΓΙΣΤΗ ΕΚΜΕΤΑΛΛΕΥΣΗ 400 Μ2
ΜΕΓΙΣΤΟΣ ΑΡΙΘΜΟΣ ΟΡΟΦΩΝ 2 ΓΙΑ 2 ΟΡΟΦΟΥΣ Η = 7,50 Μ
ΓΙΑ 1 ΟΡΟΦΟ Η = 4,50 Μ

ΜΟΡΦΟΛΟΓΙΑ : ΕΠΑΕ
ΑΡΧΑΙΟΛΟΓΙΑ 1η ΕΒΑ

3- ΥΠΕΥΘΥΝΗ ΔΗΛΩΣΗ ΝΟΜΟΥ 651/77

ΔΗΛΩΝΩ ΥΠΕΥΘΥΝΑ ΟΤΙ ΤΟ ΟΙΚΟΠΕΔΟ ΜΕ ΤΑ ΣΤΟΙΧΕΙΑ (Α,Β,Γ,Δ,Ε,Ζ,Η,Θ) ΣΥΝΟΛΙΚΟΥ ΕΜΒΑΔΟΥ Ε= 989,09 Μ2 ΠΟΥ ΒΡΙΣΚΕΤΑΙ ΕΝΤΟΣ ΡΥΜΟΤΟΜΙΚΟΥ ΣΧΕΔΙΟΥ ΣΤΗΝ ΧΩΡΑ ΚΥΘΗΡΩΝ, ΔΗΜΟΥ ΚΥΘΗΡΩΝ, ΕΙΝΑΙ ΑΡΤΙΟ ΚΑΙ ΟΙΚΟΔΟΜΗΣΙΜΟ ΣΥΜΦΩΝΑ ΜΕ ΤΙΣ ΙΣΧΥΟΥΣΕΣ ΠΟΛΕΟΔΟΜΙΚΕΣ ΔΙΑΤΑΞΕΙΣ ΓΙΑ ΤΑ ΕΝΤΟΣ ΣΧΕΔΙΟΥ ΚΑΙ ΔΕΝ ΑΠΟΤΕΛ ΜΕΙΖΟΝΟΣ ΕΚΤΑΣΕΩΣ.
ΕΠΙΣΗΣ ΔΕΝ ΔΙΕΡΧΕΤΑΙ ΡΕΜΑ ΟΥΤΕ ΓΡΑΜΜΗ ΥΨΗΛΗΣ ΤΑΣΕΩΣ ΤΗΣ ΔΕΗ ΑΠΟ ΤΟ ΟΙΚΟΠΕΔΟ ΚΑΙ ΣΕ ΑΠΟΣΤΑΣΗ 20 Μ ΑΠΟ ΑΥΤΟ.

— ΚΤΙΡΙΟ ΜΟΥΣΕΙΟΥ
(ΑΒΓΔΕΖΗΘΑ) ΧΩΡΟΣ ΜΟΥΣΕΙΟΥ

5- ΚΑΘΟΡΙΣΜΟΣ Ο.Γ. / Ρ.Γ.

ΟΙ ΡΥΜΟΤΟΜΙΚΕΣ ΚΑΙ ΟΙΚΟΔΟΜΙΚΕΣ ΓΡΑΜΜΕΣ ΟΡΙΖΟΝΤΑΙ ΑΠΟ ΤΗ ΘΕΣΗ ΤΩΝ ΥΦΙΣΤΑΜΕ ΚΤΙΡΙΩΝ ΚΑΙ ΤΟΥΣ ΥΠΑΡΧΟΝΤΕΣ ΜΑΝΔΡΟΤΟΙΧΟΥΣ .

ΥΠΟΥΡΓΕΙΟ ΠΟΛΙΤΙΣΜΟΥ
ΔΙΕΥΘΥΝΣΗ ΜΕΛΕΤΩΝ ΜΟΥΣΕΙΩΝ
& ΠΟΛΙΤΙΣΤΙΚΩΝ ΚΤΙΡΙΩΝ

ΕΡΓΟ:	ΑΡΧΑΙΟΛΟΓΙΚΟ ΜΟΥΣΕΙΟ ΚΥΘΗΡΩΝ
ΘΕΣΗ:	ΧΩΡΑ ΚΥΘΗΡΩΝ
ΕΠΙΒΛΕΠΟΥΣΑ ΥΠΗΡΕΣΙΑ:	ΔΙΕΥΘΥΝΣΗ ΜΕΛΕΤΩΝ ΜΟΥΣΕΙΩΝ & ΠΟΛΙΤΙΣΤΙΚΩΝ ΚΤΙΡΙΩΝ
ΜΕΛΕΤΗΤΗΣ	ΕΛΕΝΗ ΛΕΛΟΥΔΑ ΑΡΧΙΤΕΚΤΩΝ ΜΗΧΑΝΙΚΟΣ
ΜΕΛΕΤΗ:	ΑΡΧΙΤΕΚΤΟΝΙΚΗ
ΣΤΑΔΙΟ ΜΕΛΕΤΗΣ:	ΠΡΟΤΑΣΗ

ΤΙΤΛΟΣ ΣΧΕΔΙΟΥ:	ΤΟΠΟΓΡΑΦΙΚΟ ΔΙΑΓΡΑΜΜΑ	ΑΡ. ΣΧΕΔΙ ΑΔ1 ΚΛΙΜΑΚΑ: 1:200

ΧΡΟΝΟΣ ΜΕΛΕΤΗΣ: ΙΟΥΛΙΟΣ 2011

ΕΓΚΡΙΣΕΙΣ:

Ο ΜΕΛΕΤΗΤΗΣ
ΕΛΕΝΗ ΛΕΛΟΥΔΑ
ΑΡΧΙΤΕΚΤΩΝ ΜΗΧΑΝΙΚΟΣ

ΕΘΝΙΚΟ ΤΥΠΟΓΡΑΦΕΙΟ

ΕΦΗΜΕΡΙΣ ΤΗΣ ΚΥΒΕΡΝΗΣΕΩΣ

ΤΙΜΗ ΠΩΛΗΣΗΣ ΦΥΛΛΩΝ ΤΗΣ ΕΦΗΜΕΡΙΔΑΣ ΤΗΣ ΚΥΒΕΡΝΗΣΕΩΣ

Σε έντυπη μορφή:

- Για τα Φ.Ε.Κ. από 1 έως 16 σελίδες σε 1 € προσαυξανόμενη κατά 0,20 € για κάθε επιπλέον οκτασέλιδο ή μέρος αυτού.
- Για τα φωτοαντίγραφα Φ.Ε.Κ. σε 0,15 € ανά σελίδα.

Σε μορφή DVD/CD:

Τεύχος	Ετήσια έκδοση	Τριμηνιαία έκδοση	Μηνιαία έκδοση
Α΄	150 €	40 €	15 €
Β΄	300 €	80 €	30 €
Γ΄	50 €	-	-
Υ.Ο.Δ.Δ.	50 €	-	-
Δ΄	110 €	30 €	-

Τεύχος	Ετήσια έκδοση	Τριμηνιαία έκδοση	Μηνιαία έκδοση
Α.Α.Π.	110 €	30 €	-
Ε.Β.Ι.	100 €	-	-
Α.Ε.Δ.	5 €	-	-
Δ.Δ.Σ.	200 €	-	20 €
Α.Ε.-Ε.Π.Ε.	-	-	100 €

- Η τιμή πώλησης μεμονωμένων Φ.Ε.Κ. σε μορφή cd-rom από εκείνα που διατίθενται σε ψηφιακή μορφή και μέχρι 100 σελίδες, σε 5 € προσαυξανόμενη κατά 1 € ανά 50 σελίδες.

ΕΤΗΣΙΕΣ ΣΥΝΔΡΟΜΕΣ Φ.Ε.Κ.

Τεύχος	Έντυπη μορφή
Α΄	225 €
Β΄	320 €
Γ΄	65 €
Υ.Ο.Δ.Δ.	65 €

Τεύχος	Έντυπη μορφή
Δ΄	160 €
Α.Α.Π.	160 €
Ε.Β.Ι.	65 €
Α.Ε.Δ.	10 €

Τεύχος	Έντυπη μορφή
Α.Ε.-Ε.Π.Ε.	2.250 €
Δ.Δ.Σ.	225 €
Α.Σ.Ε.Π.	70 €
Ο.Π.Κ.	-

- Το τεύχος Α.Σ.Ε.Π. (έντυπη μορφή) θα αποστέλλεται σε συνδρομητές ταχυδρομικά, με την επιβάρυνση των 70 €, ποσό το οποίο αφορά τα ταχυδρομικά έξοδα.

- Η καταβολή γίνεται σε όλες τις Δημόσιες Οικονομικές Υπηρεσίες (Δ.Ο.Υ.). Το πρωτότυπο διπλότυπο (έγγραφο αριθμ. πρωτ. 9067/28.2.2005 2η Υπηρεσία Επιτρόπου Ελεγκτικού Συνεδρίου) με φροντίδα των ενδιαφερομένων, πρέπει να αποστέλλεται ή να κατατίθεται στο Εθνικό Τυπογραφείο (Καποδιστρίου 34, Τ.Κ. 104 32 Αθήνα).
- Σημειώνεται ότι φωτοαντίγραφα διπλοτύπων, ταχυδρομικές Επιταγές για την εξόφληση της συνδρομής, δεν γίνονται δεκτά και θα επιστρέφονται.
- Οι οργανισμοί τοπικής αυτοδιοίκησης, τα νομικά πρόσωπα δημοσίου δικαίου, τα μέλη της Ένωσης Ιδιοκτητών Ημερησίου Τύπου Αθηνών και Επαρχίας, οι τηλεοπτικοί και ραδιοφωνικοί σταθμοί, η Ε.Σ.Η.Ε.Α, τα τριτοβάθμια συνδικαλιστικά όργανα και οι τριτοβάθμιες επαγγελματικές ενώσεις δικαιούνται έκπτωσης πενήντα τοις εκατό (50%) επί της ετήσιας συνδρομής.
- Το ποσό υπέρ ΤΑ.Π.Ε.Τ. (5% επί του ποσού συνδρομής), καταβάλλεται ολόκληρο (Κ.Α.Ε. 3512) και υπολογίζεται πριν την έκπτωση.
- Στην Ταχυδρομική συνδρομή του τεύχους Α.Σ.Ε.Π. δεν γίνεται έκπτωση.

Πληροφορίες για δημοσιεύματα που καταχωρίζονται στα Φ.Ε.Κ. στο τηλ.: 210 5279000.
Φωτοαντίγραφα παλαιών Φ.Ε.Κ.: Μάρνη 8, τηλ.: 210 8220885, 210 8222924, 210 5279050.

Τα φύλλα όλων των τευχών της Εφημερίδας της Κυβερνήσεως διατίθενται δωρεάν σε ηλεκτρονική μορφή από την ιστοσελίδα του Εθνικού Τυπογραφείου (www.et.gr)

Ηλεκτρονική Διεύθυνση: http://www.et.gr - e-mail: webmaster.et@et.gr

ΟΙ ΥΠΗΡΕΣΙΕΣ ΕΞΥΠΗΡΕΤΗΣΗΣ ΠΟΛΙΤΩΝ ΛΕΙΤΟΥΡΓΟΥΝ ΚΑΘΗΜΕΡΙΝΑ ΑΠΟ 08:00 ΜΕΧΡΙ 13:30



ΑΠΟ ΤΟ ΕΘΝΙΚΟ ΤΥΠΟΓΡΑΦΕΙΟ

ΚΑΠΟΔΙΣΤΡΙΟΥ 34 * ΑΘΗΝΑ 104 32 * ΤΗΛ. 210 52 79 000 * FAX 210 52 21 004